

CONGRESO 2018
Zona Expo
Planta 1



□ Stand tipo A: 2x2m

□ Stand tipo B: 3x2m

7,30

ALTURA PLANTA (metros)

2,57

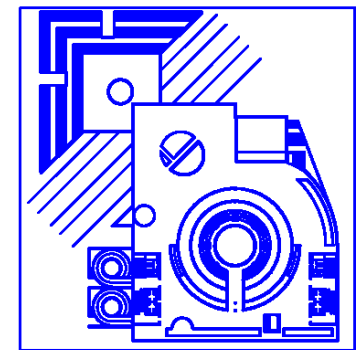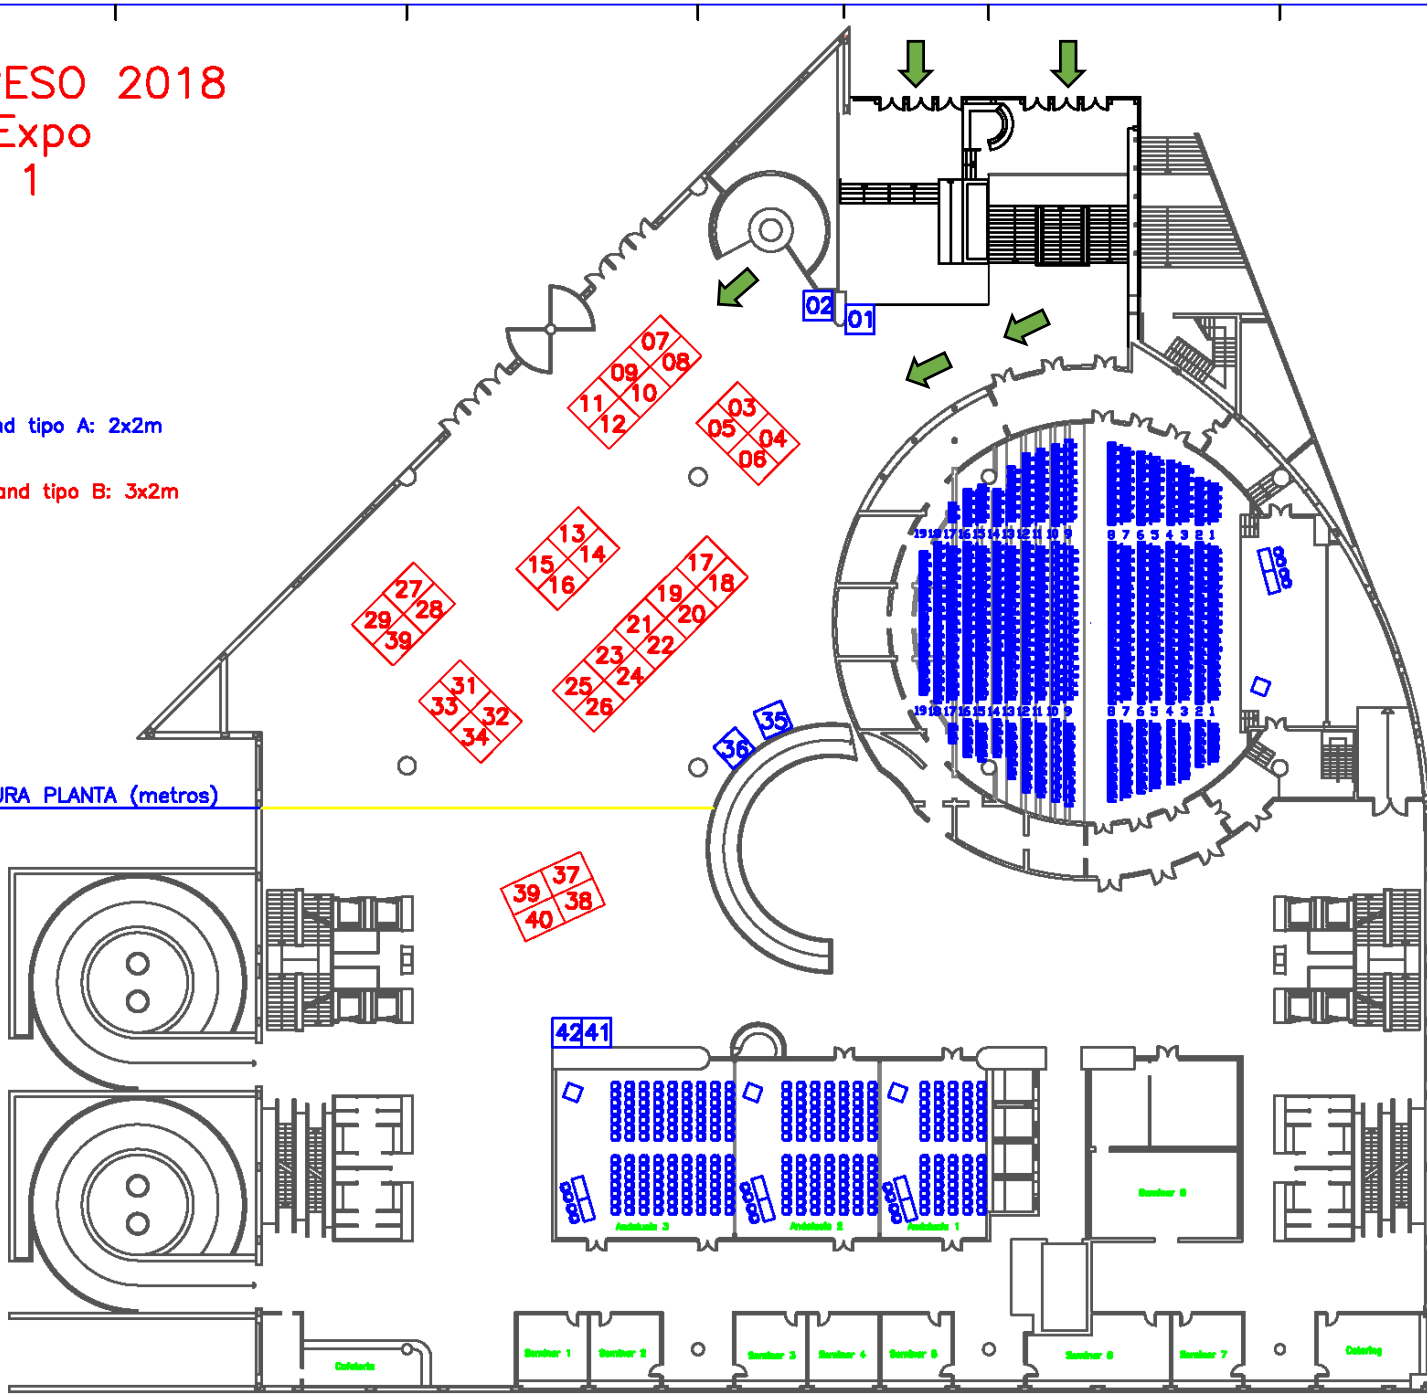

PALACIO DE
EXPOSICIONES
Y
CONGRESOS
GRANADA

PLANTA 1

Dibujado por: Project Manager
Alberto Eleno Alonso

Escala:
1 : 500
10 m

Actualizado:
DIC/2017

Plano: v4
Plano de distribución Stands

Observaciones:
36 espacios de 3x2m
6 espacios de 2x2m